

Таблица проектуемой дорожной разметки

Номер, згідно ДСТУ 2587:2021	Довжина, м	Кількість місць, шт	Площа кольору, м ²	
			білого/жовтого	чорного/червоного
1.1	191,5	-	19,15/0	-
1.7	66,0	-	3,3/0	-
1.14.1	7,35	-	14,7/0	-
1.22	29,4	-	15,0/0	-
1.23	14,7	-	0/22,1	-
2.1.1		7,0	0,7/0	0,7/0
2.1.3		7,0	0,7/0	0,7/0


Перевірів:
Старший інспектор ВБАР
ППП в місті Кривий Ріг УПП
в Дніпропетровській області ДПП
капітан поліції
О. Белков

Таблица проектируемых дорожных знаков


Номер, згідно ДСТУ 4100:2021	Кількість ,шт		
	типорозмір		ДЗИП
	I	II	
1.32	2	-	
1.33	4	-	
2.1	3	-	
7.2.1	2	-	

Погодусєво:
Командир
ППП в місті Кривий Ріг УПП
в Дніпропетровській області ДПП
маєор поліції
Алексей Нікітєров
згідно з вказівкою № 485/ч/19/1/01-2023
від 29.11.23

Інв. N подл.
 Подпись и дата
 взамен инв. N



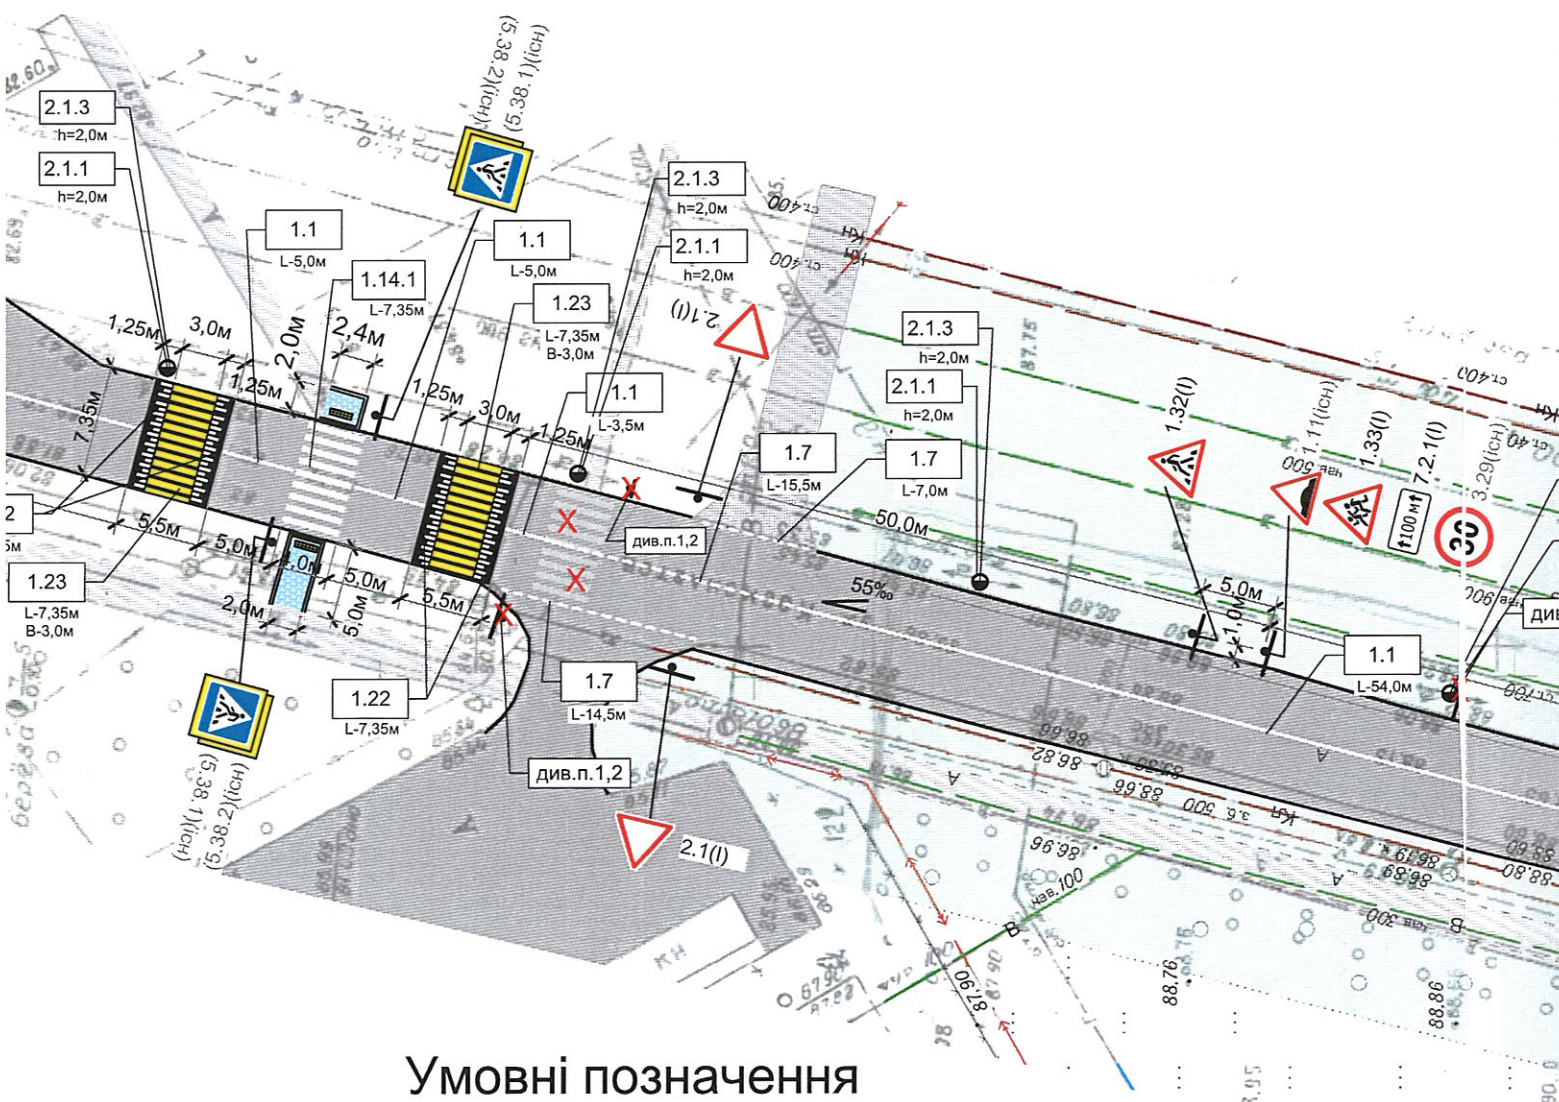


Умовні позначення

- | | | | |
|---|-------------------------------|--|---|
|  | -існуюча дорога |  | -світлофор транспортний |
|  | -існуючі пішохідні доріжки |  | -світлофор пішохідний |
|  | -дорожня розмітка, за номером |  | -дорожній знак, за номером |
|  | -дорожня розмітка, демонтуєма |  | -дорожній знак демонтуємий |
|  | -пониження бордюру |  | -існуюча опора штучного освітлення |
|  | -тактильна плитка |  | -проєктуємий дорожній знак на стояку |
|  | -проєктуєма пішохідна доріжка |  | -проєктуємий дорожній знак на опорі штучного освітлення |

Встановлення дорожніх знаків

Схема дорожнього пагорба
(трапецеподібний)

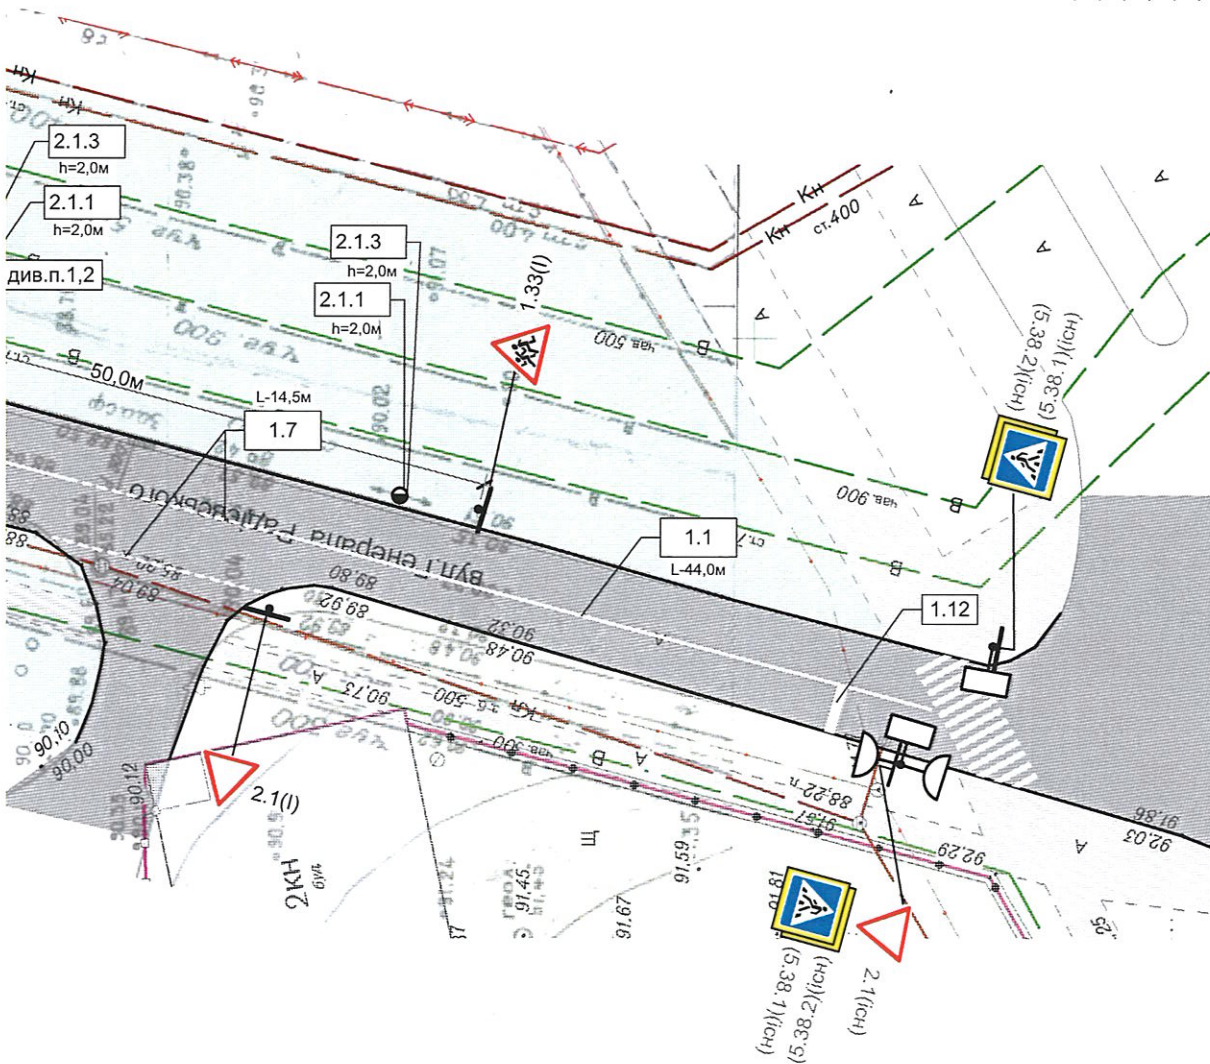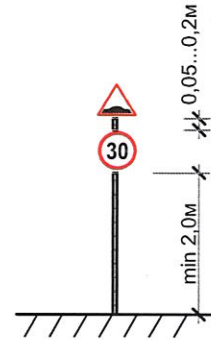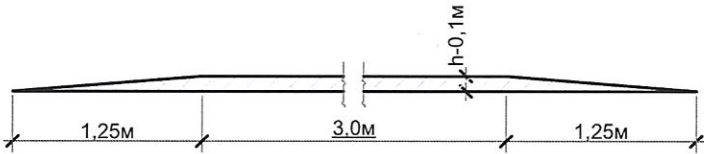

1. Виконати демонтаж існуючих стійок.
2. Демонтовані знаки дорожні змонтувати на стійках з відповідним маркуванням

ІННЯ

011-130/23-ОДР

«Послуги із благоустрою територій загального користування, а саме: розроблення схеми організації дорожнього руху зі встановлення засобів заспокоєння руху по вулиці Генерала Радієвського, 48, біля Криворізької гімназії №91 Криворізької міської ради Дніпропетровської області, м. Кривий Ріг»

Зм.	Кільк.	Аркуш	Подок	Підп.	Дата				
						Схема організації дорожнього руху	Стадія	Аркуш	Аркушів
						РП	3		
						Схема організації дорожнього руху М1:500	ТОВ "ГОТИКА-ПЛЮС"		
						ГП			
						Розробив			
						Перевірив			
						Н.контр.			