

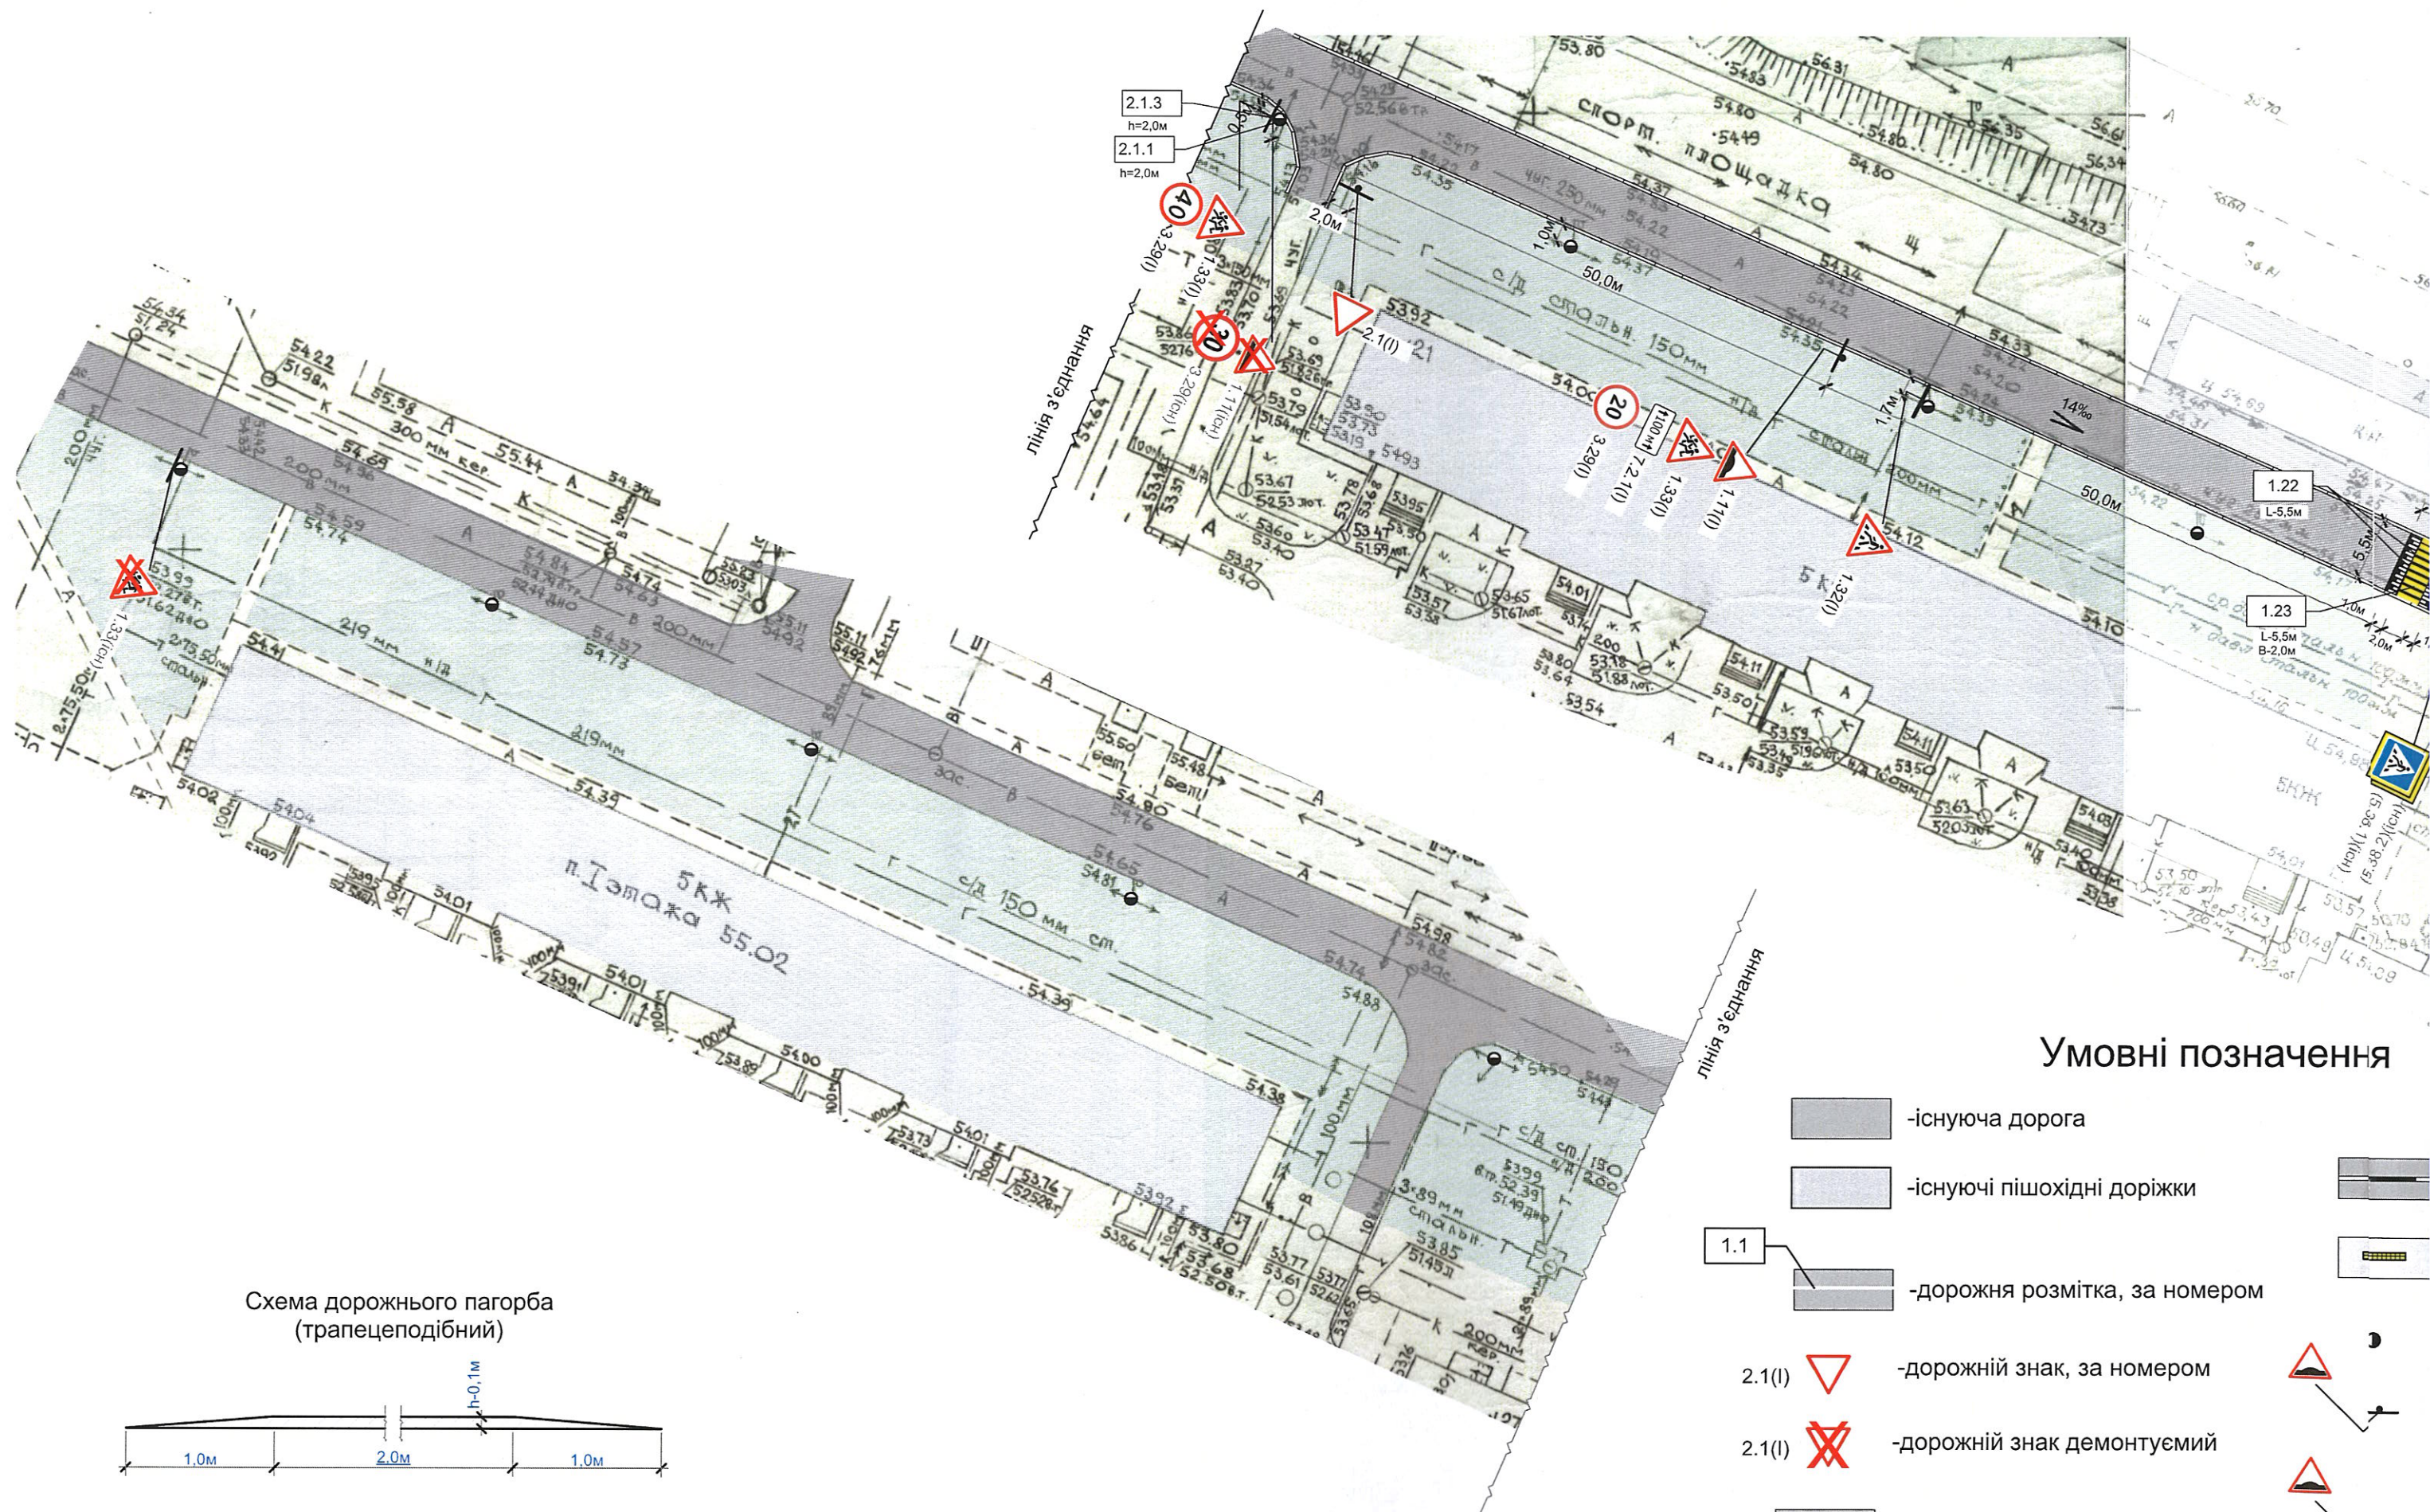




Таблица проектуемої дорожньої розмітки

Номер, згідно ДСТУ 2587:2021	Довжина,м	Кількість місць,шт	Площа кольору,м²	
			білого/жовтого	чорного/червоного
1.22	18,6	-	7,5/0	-
1.23	9,3	-	0/9,3	-
2.1.1		1,0	0,1/0	0,1/0
2.1.3		1,0	0,1/0	0,1/0

Таблица проектуємих дорожніх знаків

Номер, згідно ДСТУ 4100:2021	Кількість ,шт		
	типорозмір		ДЗИП
	I	II	
1.11	4	-	
1.32	2	-	
1.33	2	-	
2.1	3	-	
3.29	4	-	
7.2.1	2	-	

Встановлення дорожніх знаків

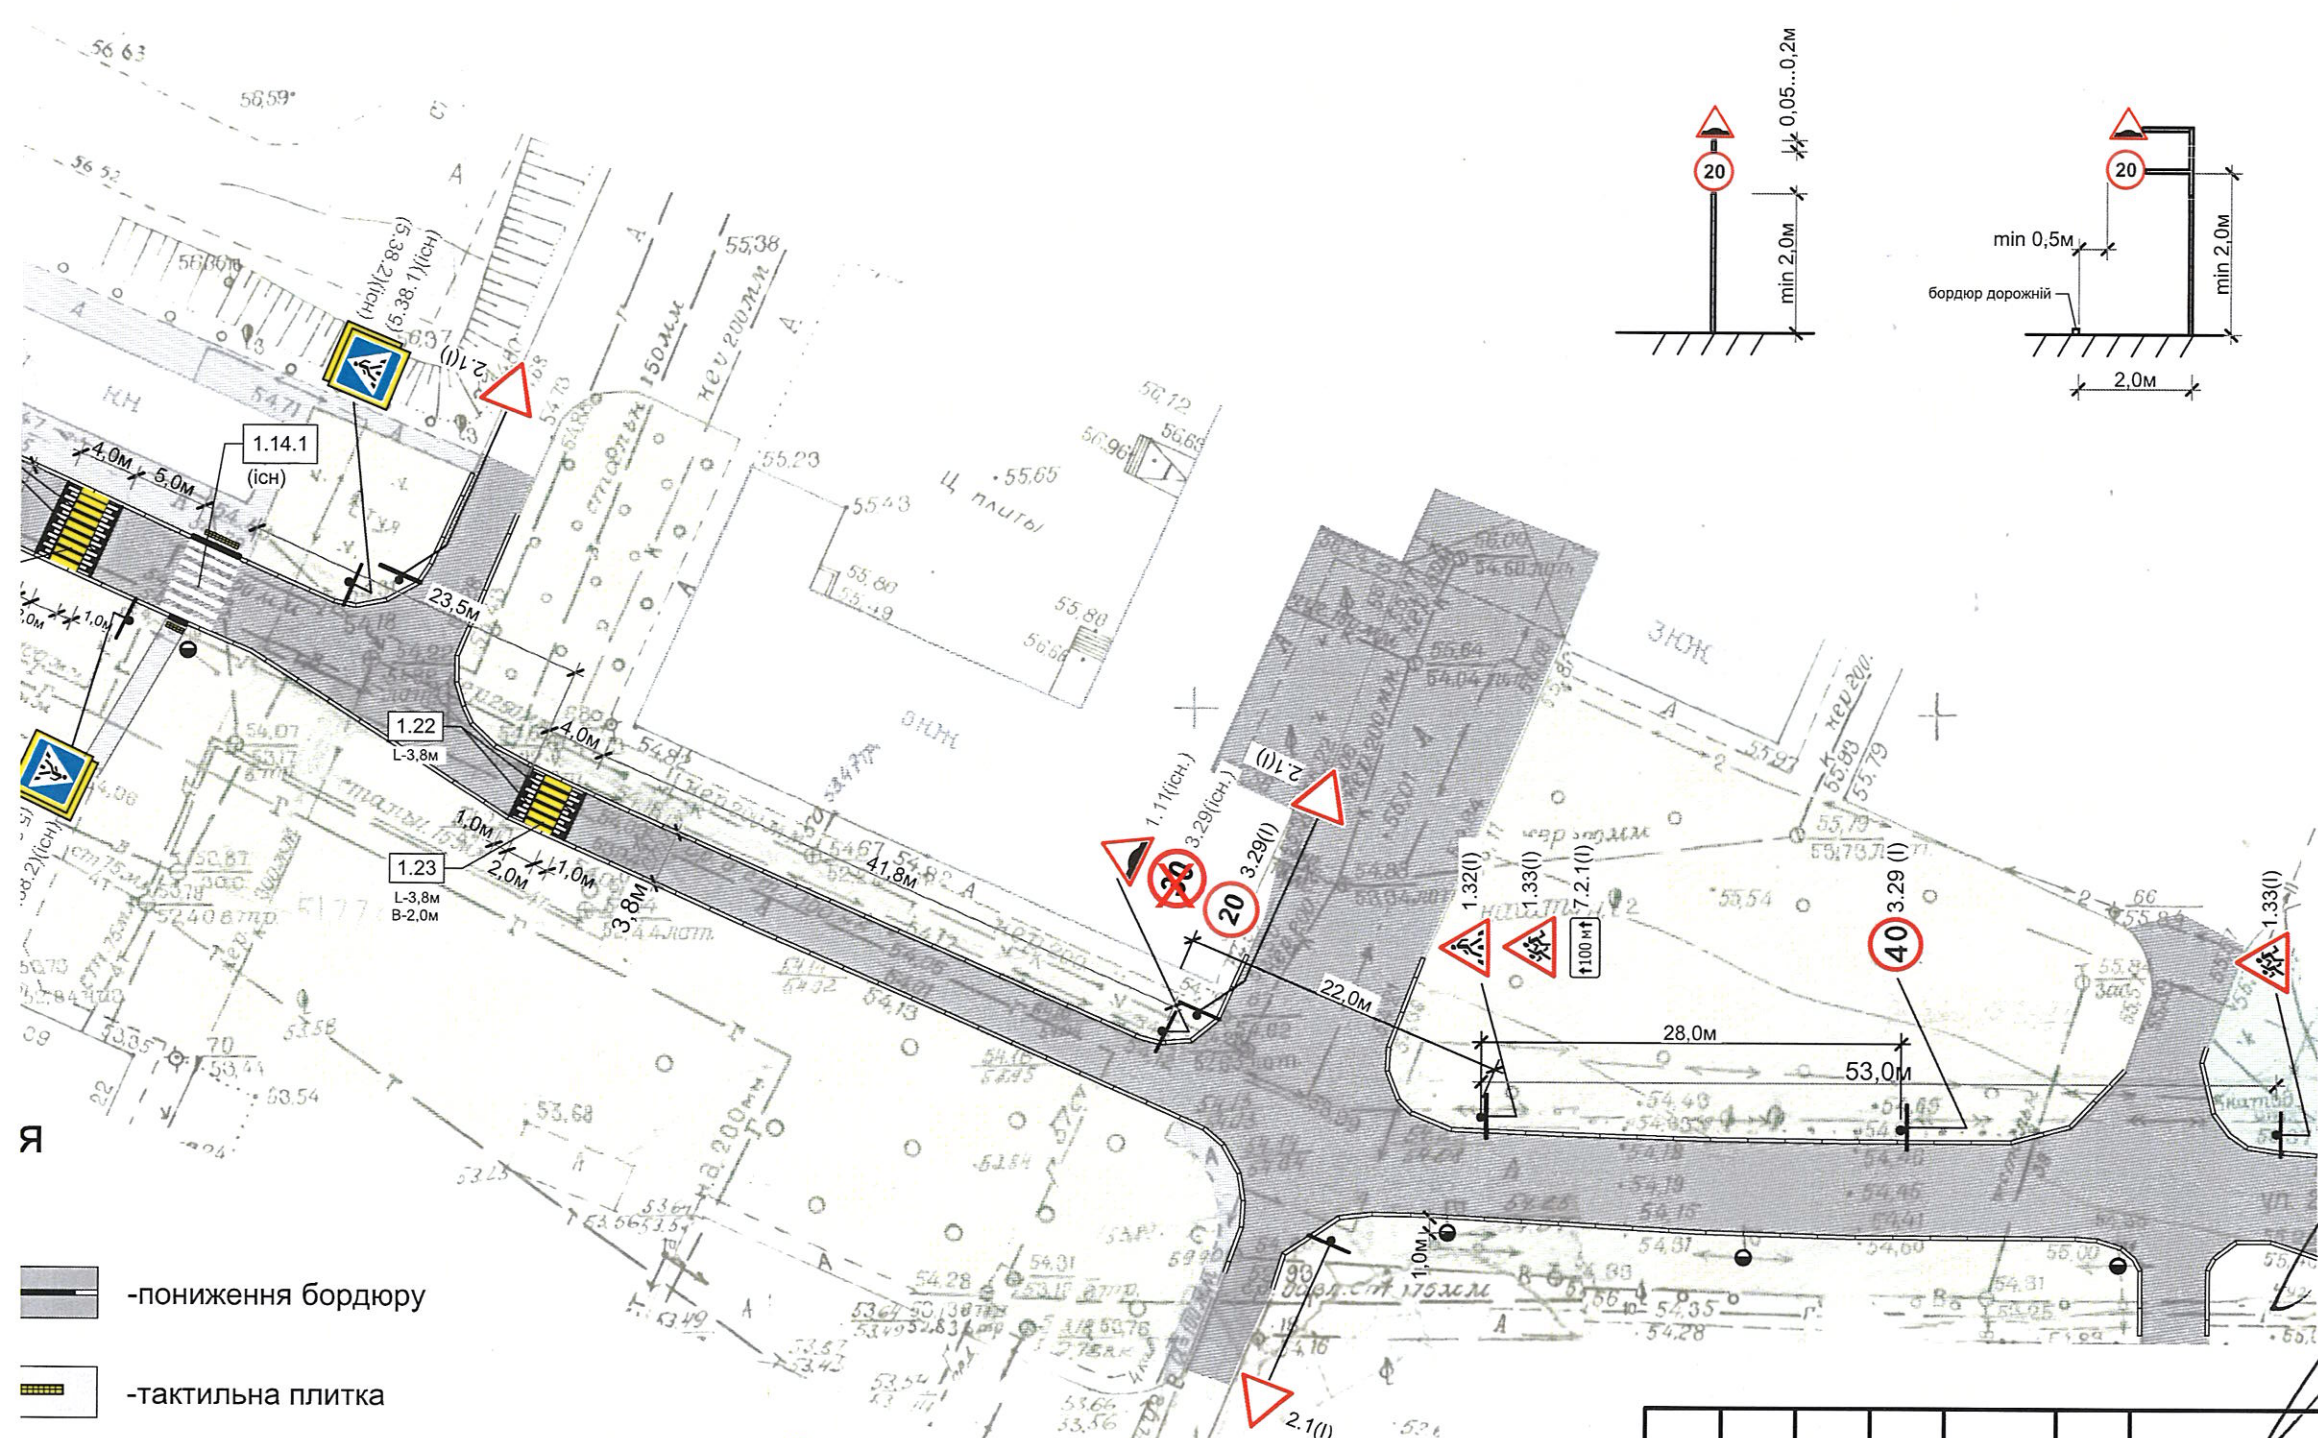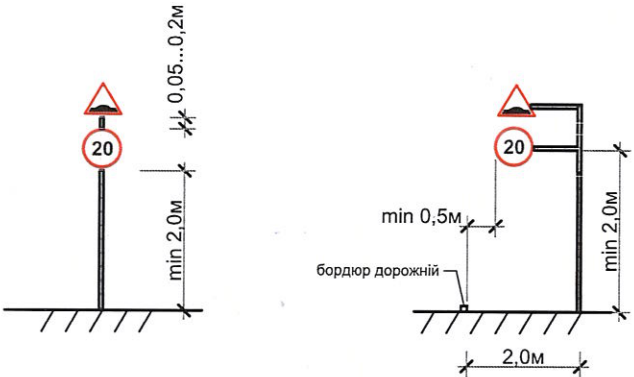

Погодшено:
Командир РПД в місті Кривий Ріг
УПР в Дніпропетровській обл. А.П.
м. Кривий Ріг
згідно з вих. № 8625/41/19/1/01-23
від 07.12.2023

- пониження бордюру
- тактильна плитка
- існуюча опора штучного освітлення
- проектуємий дорожній знак на стоянку
- проектуємий дорожній знак на опорі штучного освітлення

Перевірів
Ст. інспектор В.Б.А.
ППД в місті Кривий Ріг
УПР в Дніпропетровській обл. А.П.
капітан поліції
О.П.Делюков

						010-135/23-ОДР			
						«Послуги із благоустрою територій загального користування, а саме: розроблення схеми організації дорожнього руху зі встановлення засобів заспокоєння руху по вулиці Спаська,8а, біля Криворізької гімназії №21 Криворізької міської ради, м. Кривий Ріг»			
Зм.	Кільк.	Аркуш	Недок	Підп.	Дата	Схема організації дорожнього руху	Стадія	Аркуш	Аркушів
							РП	3	
ГІП		Косенко			11.23	Схема організації дорожнього руху М1:500	ТОВ "ГОТИКА-ПЛЮС"		
Розробив		Косенко			11.23				
Перевірів		Стан			11.23				
Н.контр.		Стан			11.23				