



Схема організації руху

Перевірів:
Старший інспектор ВБДР
ППП в місті Кривий Ріг УПП
в Дніпропетровській області ДПП
капітан поліції
О. Бєжков

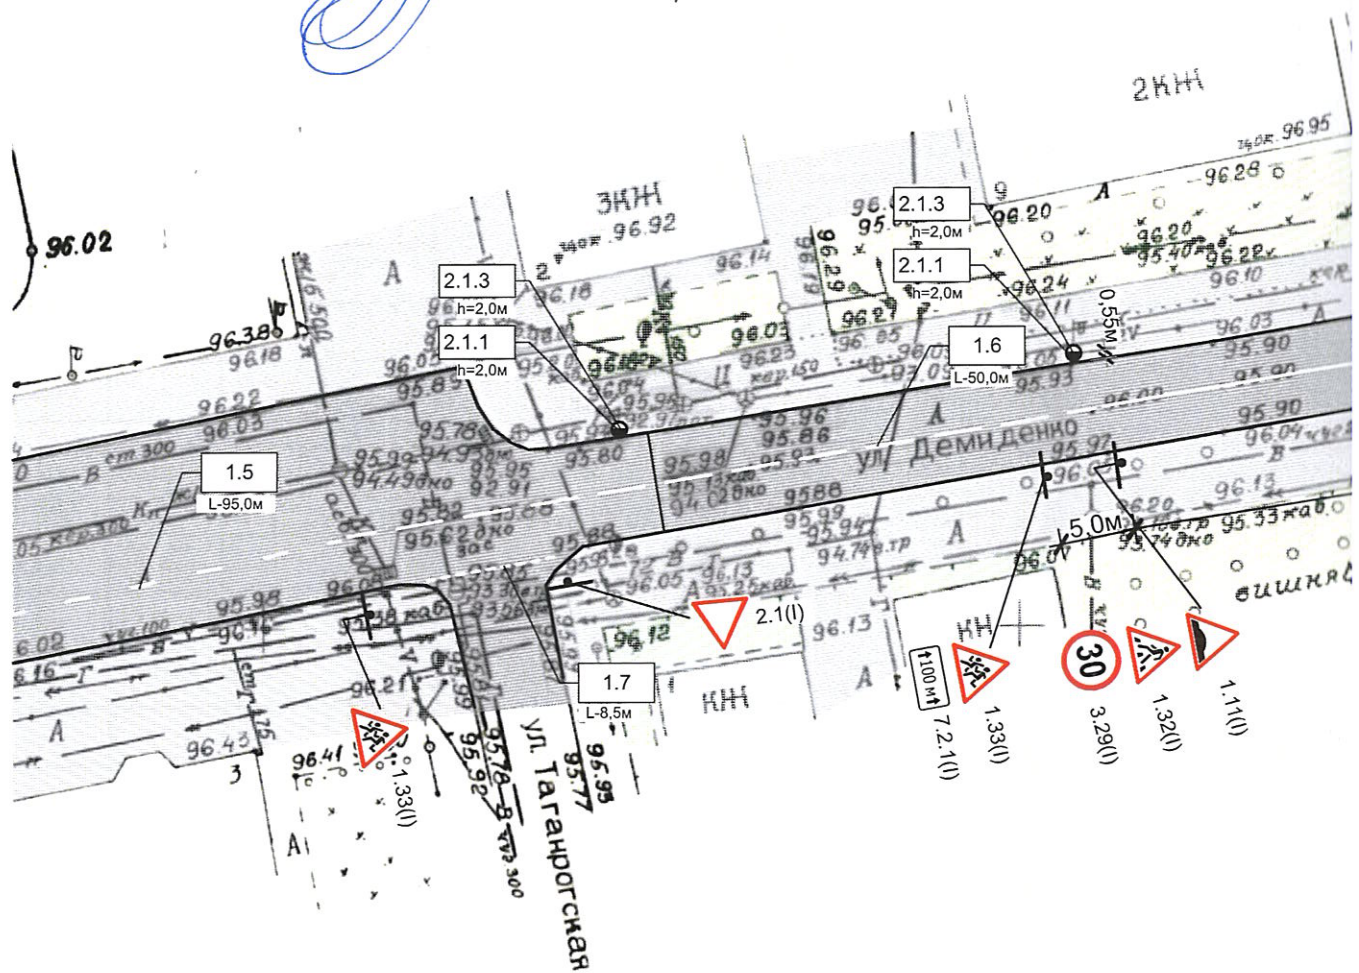


Встановлення дорожніх знаків

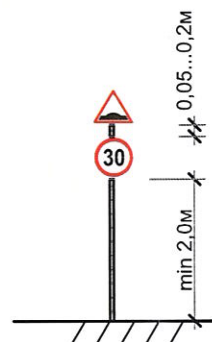

СОГЛАСОВАНО:	
ПОДПИСАНО:	
Имя, И. подл.	Подпись и дата
	Взамен инв. N

нізації дорожнього у М1:500

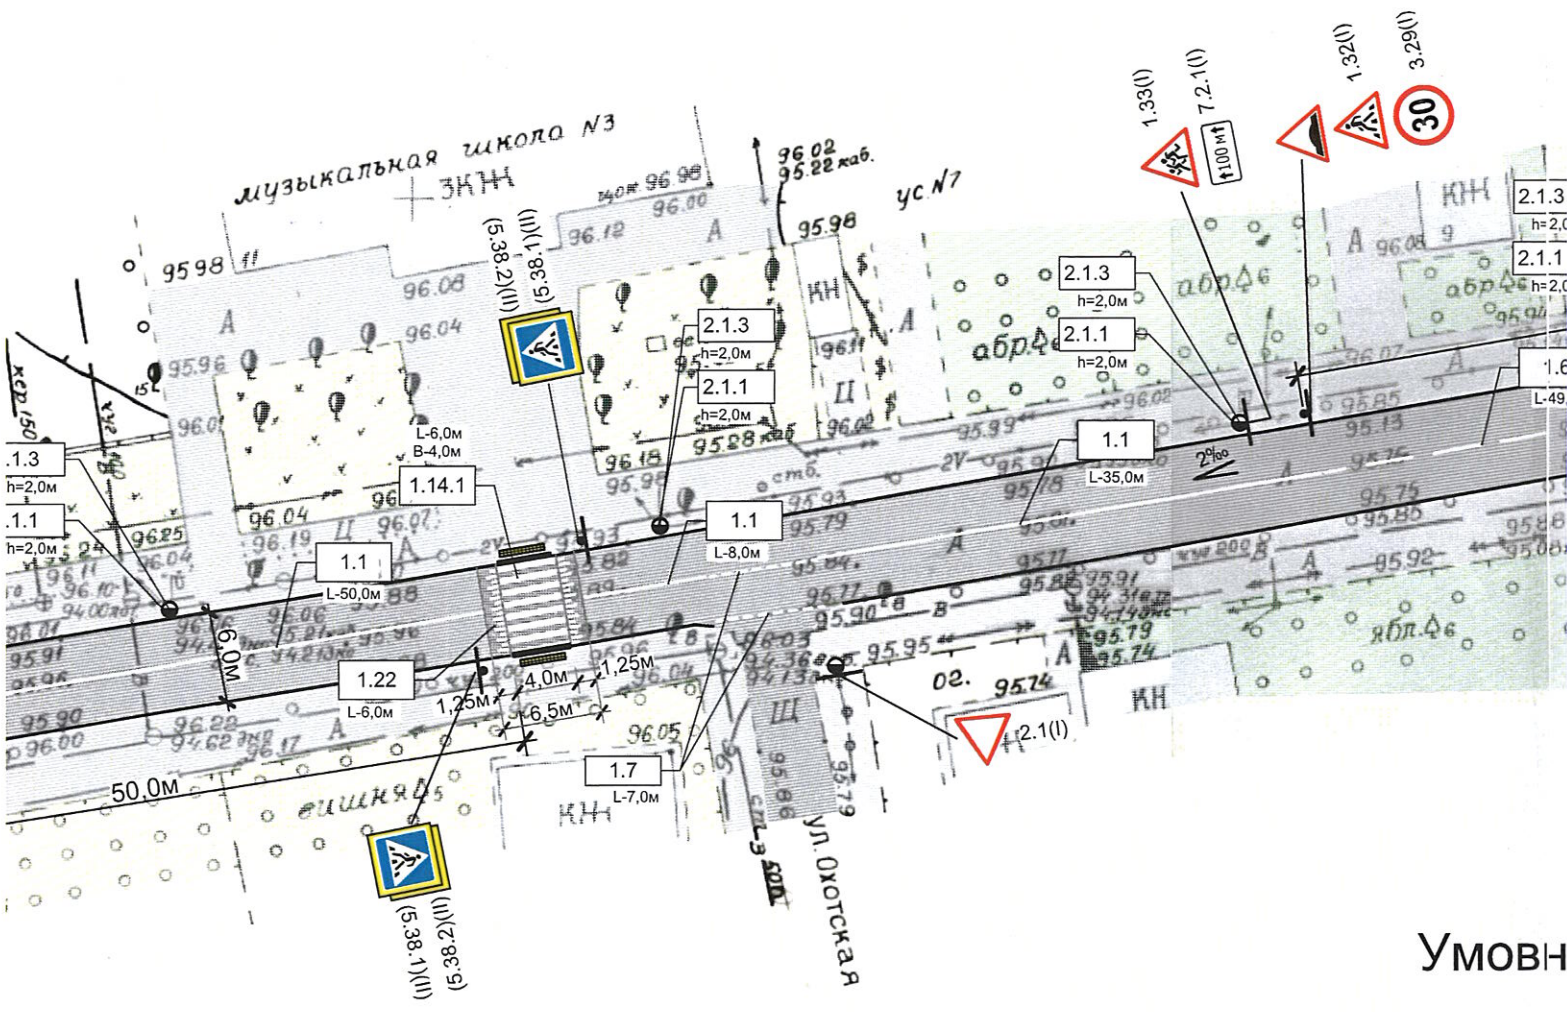

УМОВН

-  -існуюча дорога
-  -існуючі пішохідні доріжки
-  -дорожня розмітка, за нсм
-  -пониження бордюру
-  -тактильна плитка
-  2.1(I) -дорожній знак, за номеро
-  -існуюча опора штучного

Схема підвищеного пішохідного переходу (трапецеподібний)




Таблиця проектуємої дорожньої розмітки

Номер, згідно ДСТУ 2587:2021	Довжина, м	Кількість місць, шт	Площа кольору, м ²	
			білого/жовтого	чорного/червоного
1.1	113,0	-	11,3/0	-
1.5	95,0	-	3,8/0	-
1.6	99,0	-	14,9/0	-
1.7	22,5	-	1,5/0	-
1.13	3,0	-	1,0/0	-
1.14.1	6,0	-	12,0/0	-
1.22	12,0	-	6,0/0	-
2.1.1	-	7,0	0,7/0	0,7/0
2.1.3	-	7,0	0,7/0	0,7/0


Таблиця проектуємих дорожніх знаків

Номер, згідно ДСТУ 4100:2021	Кількість ,шт		ДЗИП
	типорозмір		
	I	II	
1.11	2	-	
1.32	2	-	
1.33	4	-	
2.1	3	-	
3.29	2	-	
5.38.1	2	-	
5.38.2	2	-	
7.2.1	2	-	

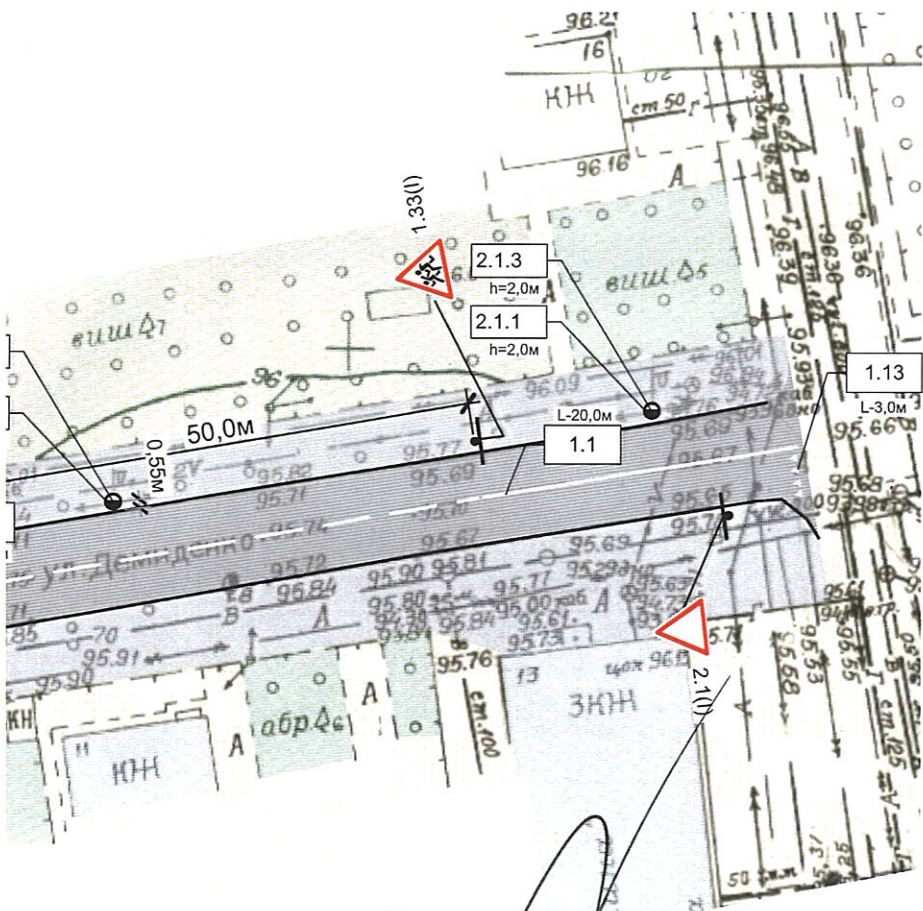

Гогошени
Командир
 ППП в місті Кривий Ріг УПП
 в Дніпропетровській області ДПП
майор *поліції*
Олександр Нікіфоров
 згідно з Вих.л №45 Б/ч/19/1/01-2023
 від 29.11.2023

ПОЗНАЧЕННЯ

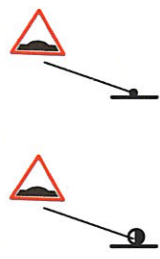

-проектуємий дорожній знак на стояку

-проектуємий дорожній знак на опорі штучного освітлення

ром

освітлення

						007-136/23-ОДР			
						«Послуги із благоустрою територій загального користування, а саме: розроблення схеми організації дорожнього руху зі встановлення засобів заспокоєння руху по вулиці Деміденка, 11, біля КЗСМО "МУЗИЧНА ШКОЛА №3" Криворізької міської ради, м. Кривий Ріг»			
Зм.	Кільк.	Аркуш	№док	Підп.	Дата	Схема організації дорожнього руху	Стадія	Аркуш	Аркушів
							РП	3	
ГІП		Косенко		<i>[Signature]</i>	11.23	Схема організації дорожнього руху М1:500	ТОВ "ГОТИКА-ПЛЮС"		
Розробив		Косенко		<i>[Signature]</i>	11.23				
Перевірів		Стан		<i>[Signature]</i>	11.23				
Н.контр.		Стан		<i>[Signature]</i>	11.23				