



## САКСАГАНСЬКА РАЙОННА У МІСТІ РАДА

### Р І Ш Е Н Н Я (VI сесія VII скликання)

23 вересня 2016 року

м. Кривий Ріг

№ 74

#### *Про організацію дорожнього руху на вулицях та дорогах району*

Розглянувши схеми організації дорожнього руху на вулицях та дорогах району, погоджені сектором (у складі відділу патрульної поліції) Криворізького відділу поліції головного управління національної поліції в Дніпропетровській області, керуючись ст. 3 Закону України «Про дорожній рух» зі змінами та доповненнями, Законом України «Про місцеве самоврядування в Україні», Постановою Кабінету Міністрів України від 10 жовтня 2001 року № 1306 «Про Правила дорожнього руху», рішенням Криворізької міської ради від 31 березня 2016 року № 381 «Про обсяг і межі повноважень районних у місті рад та їх виконавчих органів», районна у місті рада **В И Р І Ш И Л А:**

1. Затвердити схеми організації дорожнього руху:

1.1 з облаштуванням посадкових майданчиків на об'їзній дорозі навпроти будівель 33, 31а на бульварі Вечірньому;

1.2 в місці розташування пристроїв примусового зниження швидкості дорожньо-транспортної техніки на перехресті вулиць Світлогірської та Марійської.


2. Контроль за виконанням рішення покласти на постійну комісію районної у місті ради з питань соціально-економічного розвитку району та комунального господарства (Курочка Е. С.), координацію – на заступника голови районної у місті ради з питань діяльності виконавчих органів ради Старовойта В. В.

Голова районної у місті ради

В. Беззубченко

СХЕМА

організації дорожнього руху з облаштуванням посадкових майданчиків на об'їзній дорозі навпроти будівель 33, 31а на бульварі Вечірньому

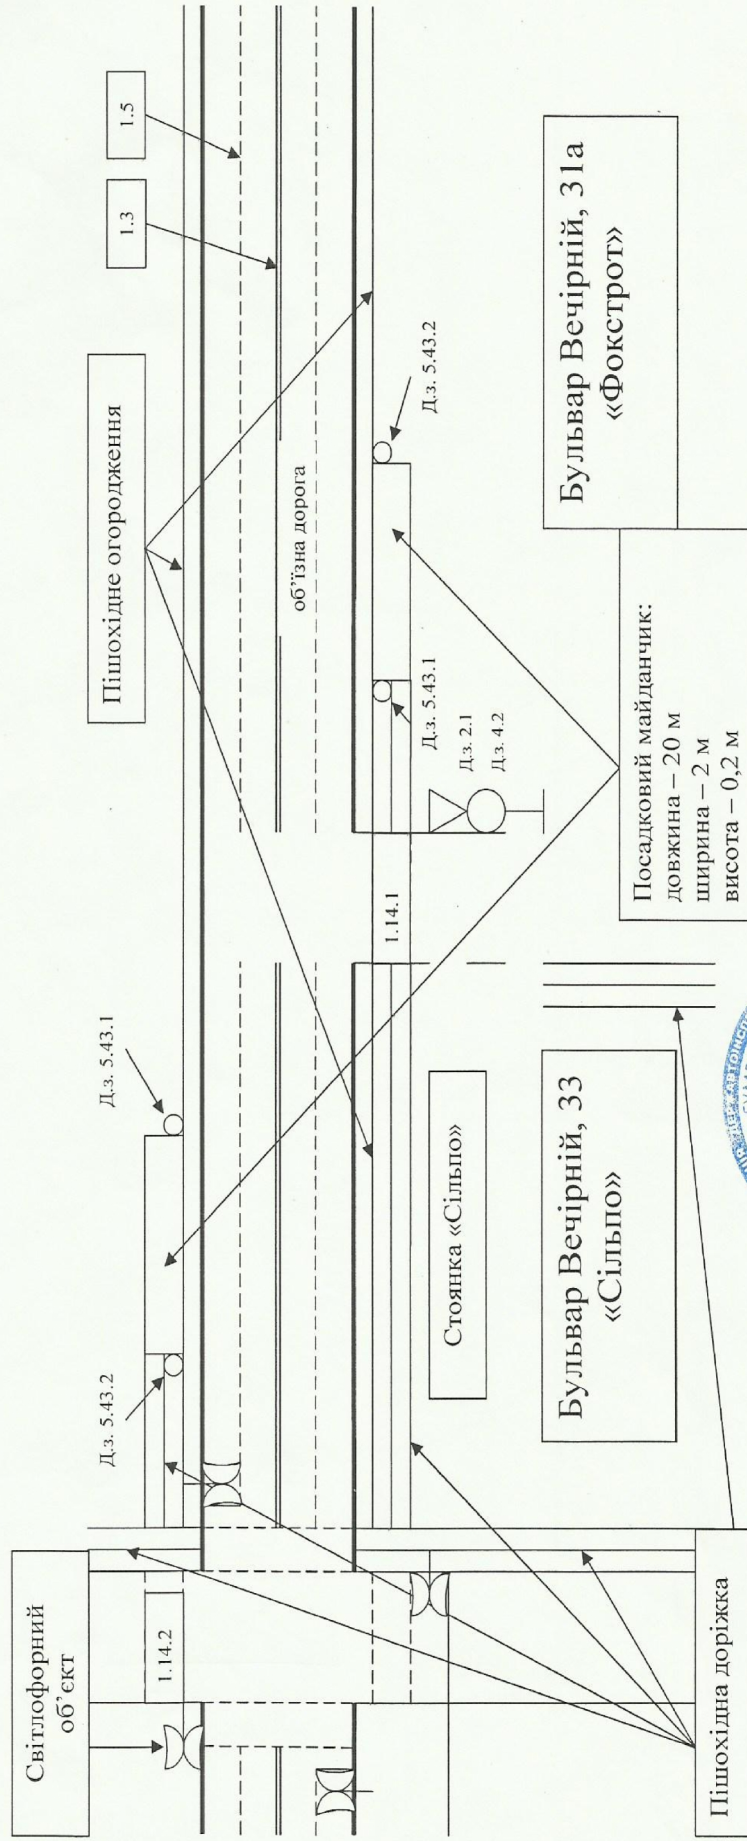

Схему підготував:

Спеціаліст I категорії відділу житлово-комунального господарства виконкому Сакаганської районної у місті ради

Л. Литвиненко




Схему погоджено вих 14/3 - 13.08.19  
Інспектор СІПН СВТД

Севе тьзменю

Схема

організації дорожнього руху в місці розташування пристроїв примусового зниження швидкості дорожньо-транспортної техніки на перехресті вул. Світлогірська - вул. Марійська

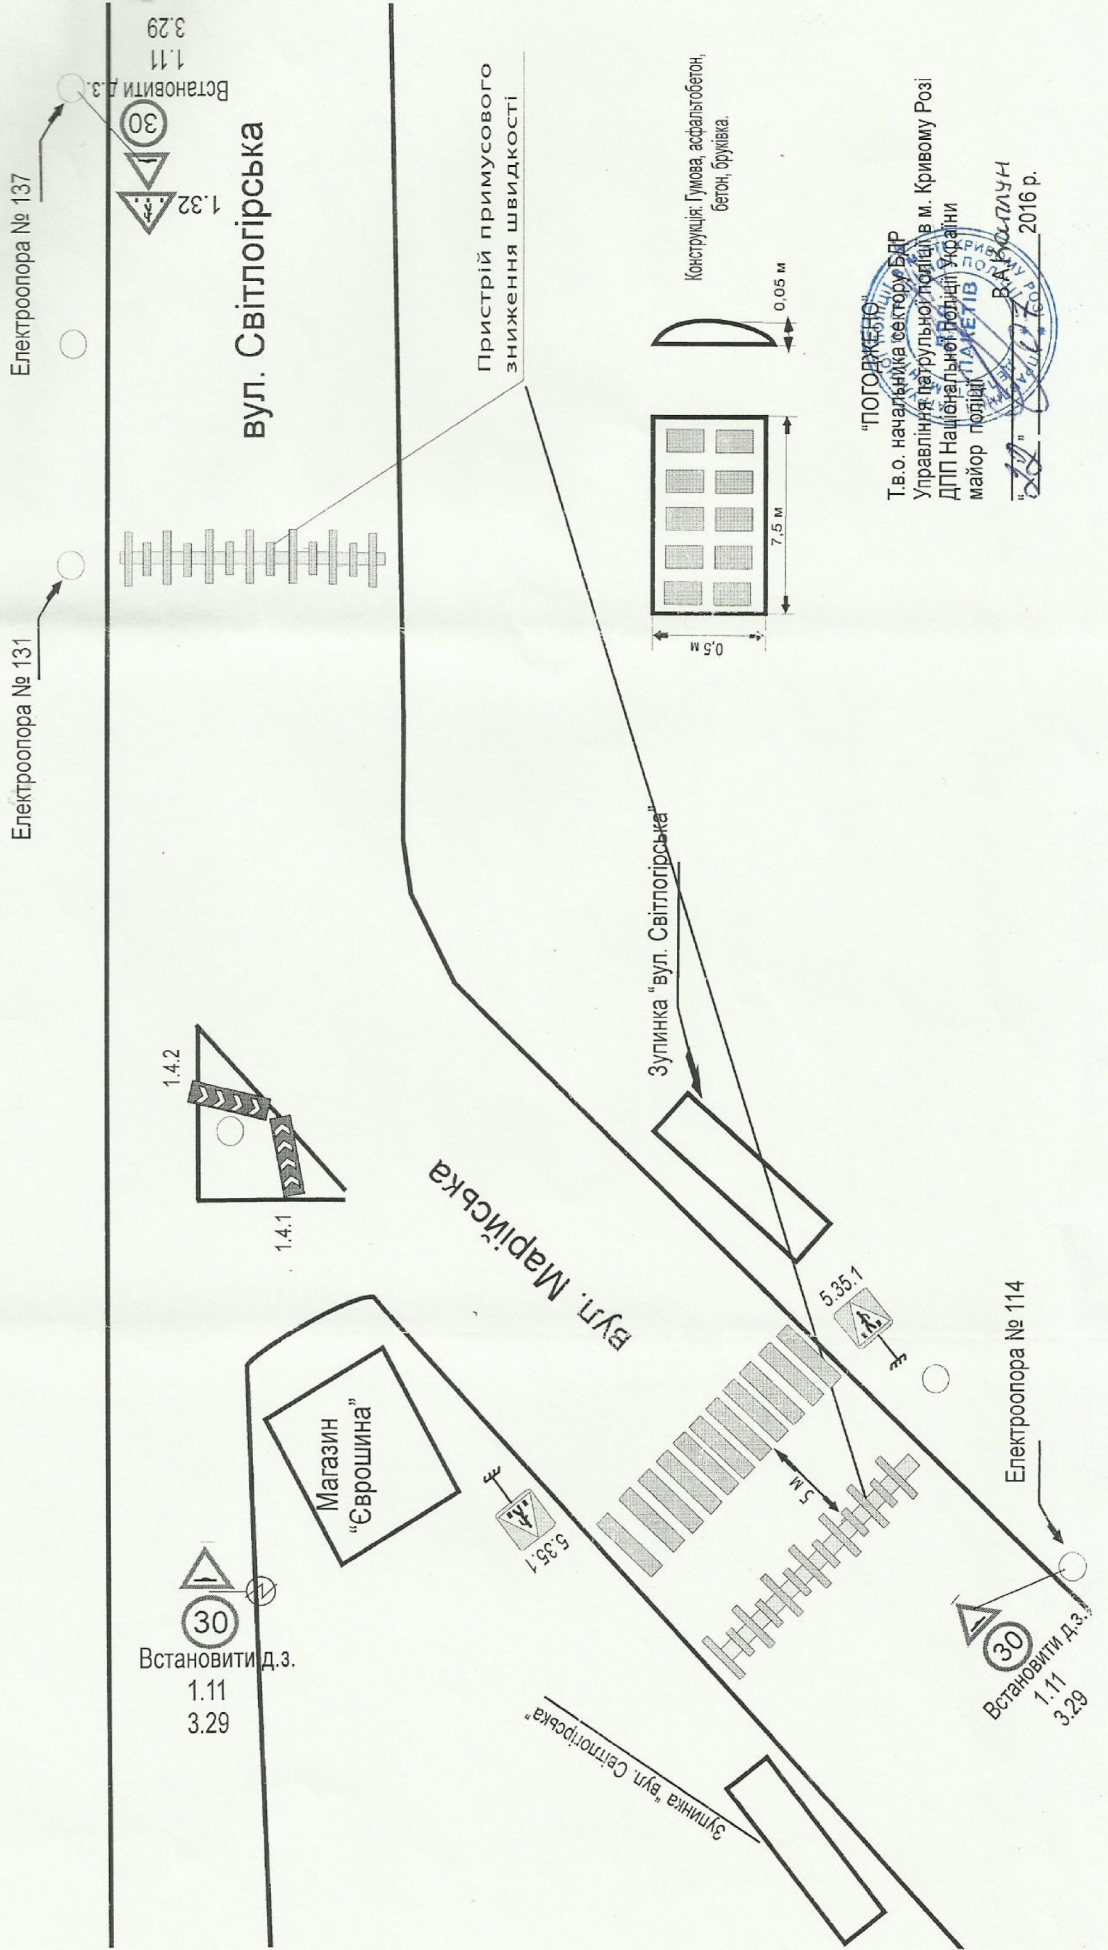

"ПОДОЖЕНО"  
 Т.о. начальника сектору БДР  
 Управління територіальної поліції в м. Кривому Розі  
 ДПП Національної поліції України  
 майор поліції ПАВЕЛІВ  
 В. ПАВЕЛІВ  
 2016 р.