



Схема організації дорожнього руху (1:500)

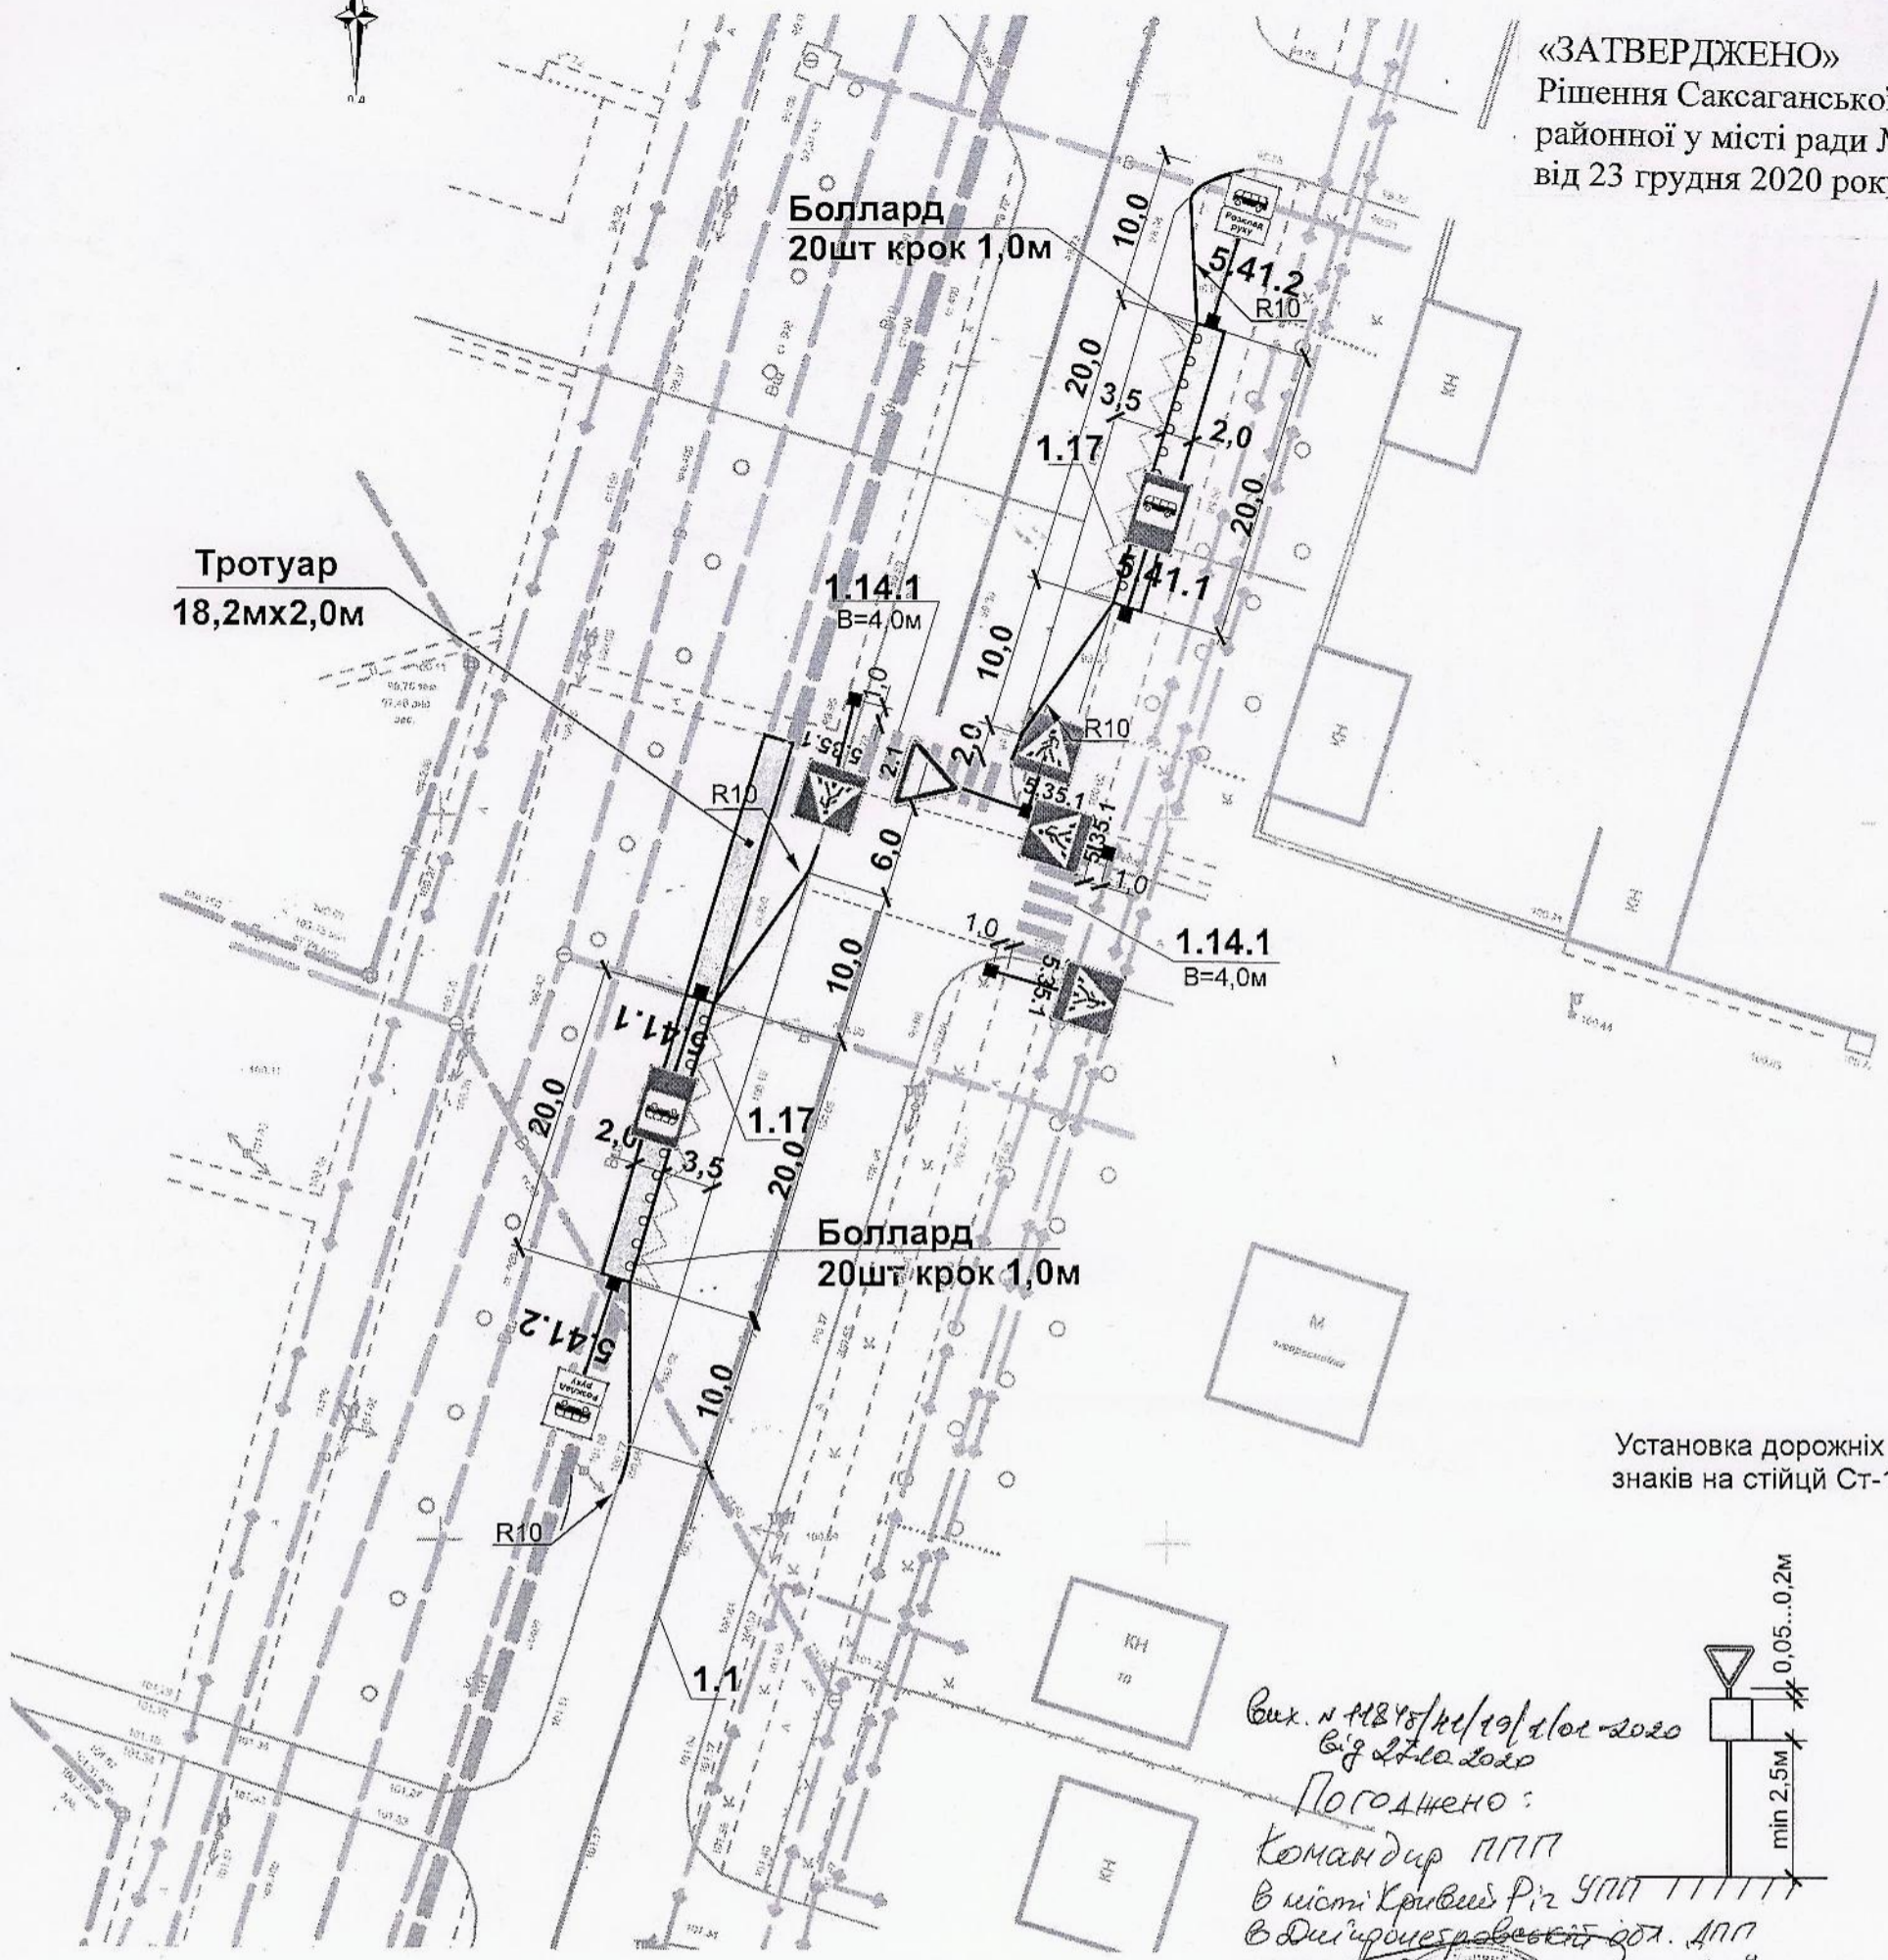


«ЗАТВЕРДЖЕНО»
Рішення Саксаганської районної у місті ради № 25
від 23 грудня 2020 року



Установка дорожніх знаків на стійці Ст-1

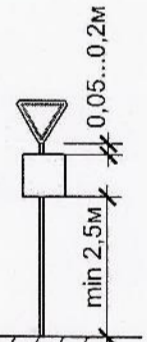

Вих. № 1184/кп/19/д/01-2020
в д. 27.10.2020
Погоджено:
Командир ПП
в місті Кривий Різ УПТ ПП
в Дніпропетровській обл. АП
старший інженер-наглядач
Олександр НІКІФОРОВ

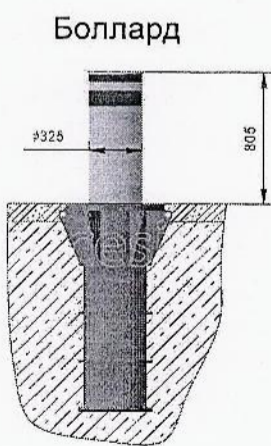

Розробив
С. Ісмаїлов ВБ.А.Р
ПП в місті Кривий Ріс
УПТ в Дніпропетровській обл. АП
ст. м.с. надсуд
О.Бєлков

1. Площадку для висадки пасажирів підняти над рівнем землі на 0,20м.
2. Площадку для пасажирів відокремити від проїжджої частини обмежувачами проїзду - боллардами, з кроком 1,0м - 20шт.

Умовні позначення

- Встановлення дорожніх знаків
- Влаштування дорожньої розмітки

Зм.	Кіл.	Лист	Недок	Підпис	Дата
Розробив		Косенко			
Перевірів					
ГП		Косенко			

005/19-ОДР.ГП		
Схема організації дорожнього руху на бульварі Вечірньому (біля магазину «Сільпо»)		
Схематик	Лист	Листів
ЕП	3	
Схема організації дорожнього руху (1:500)		
ТОВ «ГОТИКА-ПЛЮС»		

Інв. №ориг. Підпис і дата Зам. інв. №